

ESAMI DI STATO DI ABILITAZIONE ALL'ESERCIZIO DELLA PROFESSIONE DI  
ARCHITETTO JUNIOR  
SECONDA SESSIONE - 25 NOVEMBRE 2015  
POLITECNICO DI BARI

**PROVA PRATICA**  
TRACCIA "A"


Facendo riferimento alla pianta allegata si sviluppi la disposizione dell'arredo e si elaborino almeno due prospetti, una sezione significativa e un particolare costruttivo.

Elaborati richiesti:


- pianta in sc. 1/100;
- n.1 sezione in sc. 1/100;
- prospetti in sc. 1/100;
- particolare costruttivo in sc. 1/20, 1/10

**PRIMA PROVA SCRITTA**  
TRACCIA "A"

Facendo riferimento alla traccia "A" il candidato rediga il relativo computo metrico.

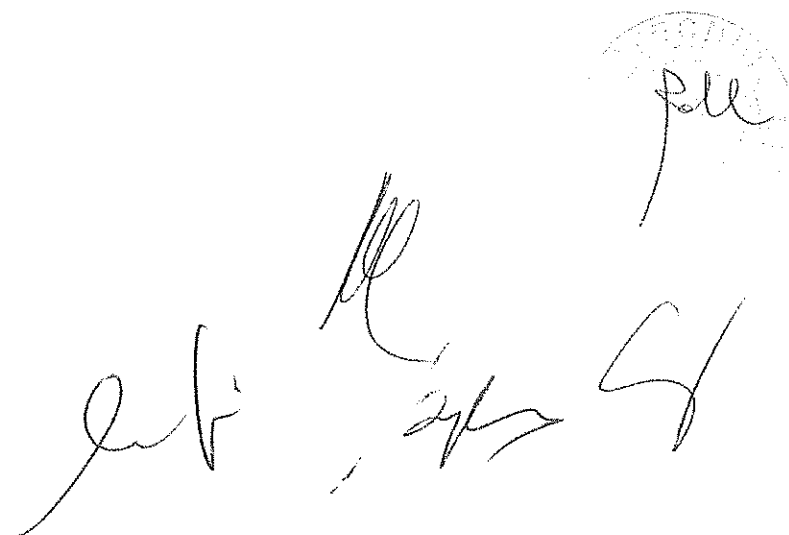

The image shows three handwritten signatures in black ink. Above the signatures is a circular stamp, likely an official seal, with some illegible text inside. The signatures are written in a cursive style.

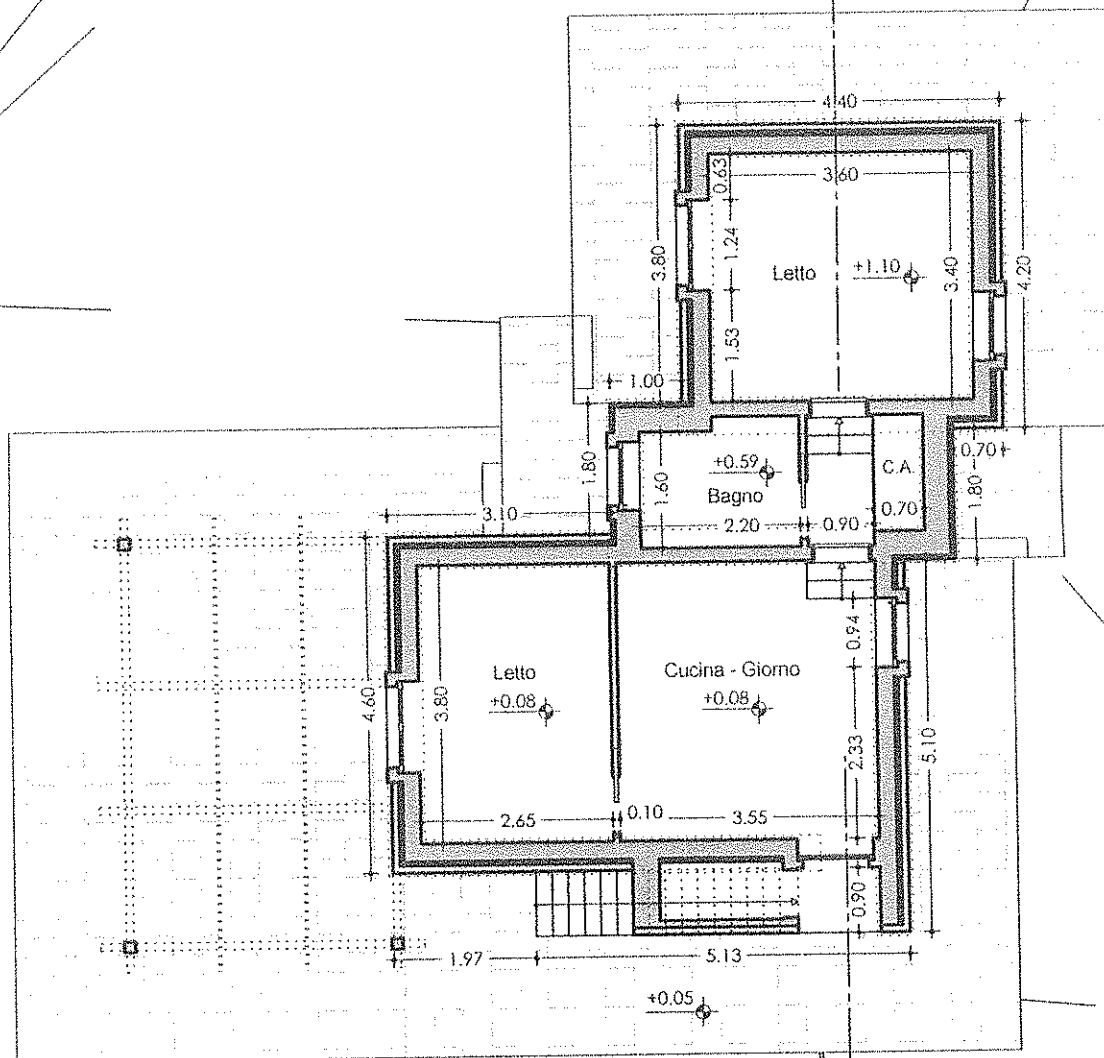

Abitazione 2 - Pianta Sc.

cf. bpr file 4

ESAMI DI STATO DI ABILITAZIONE ALL'ESERCIZIO DELLA PROFESSIONE DI  
ARCHITETTO JUNIOR  
SECONDA SESSIONE - 25 NOVEMBRE 2015  
POLITECNICO DI BARI

**PROVA PRATICA**  
TRACCIA "B"


In un locale commerciale avente dimensioni interne di 5,40 x 7,20 m ed un'altezza netta interna di 3,70 m predisporre la collocazione dei servizi igienici e dell'arredo necessari per la vendita di calzature e pelletterie.

Elaborati richiesti:

- Pianta arredata in scala 1/50;
- Disegno degli elementi di arredo in scala 1/20;
- Particolari costruttivi in scala 1/10.

**PRIMA PROVA SCRITTA**  
TRACCIA "B"

Facendo riferimento alla traccia "B" il candidato descriva i criteri adottati nella disposizione degli arredi e nella scelta dei materiali impiegati.

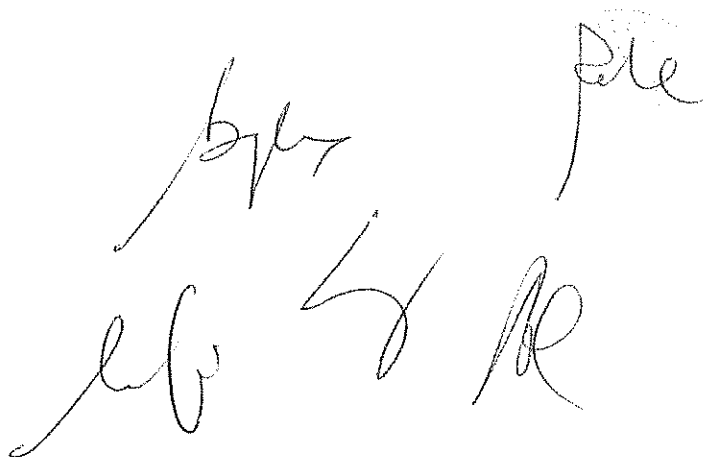The image shows five handwritten signatures in black ink. The signatures are arranged in two rows: two in the top row and three in the bottom row. The top-left signature is 'bpr', the top-right is 'ple', the bottom-left is 'eb', the bottom-middle is 'L', and the bottom-right is 'Re'.

**SECONDA PROVA SCRITTA**

**TRACCIA "A"**


Illustrare le problematiche dell'inserimento di un nuovo edificio all'interno di un centro storico anche attraverso esempi ritenuti significativi.

Il candidato rediga una relazione scritta, possibilmente contenuta in quattro facciate, impiegando una grafia chiara e comprensibile

**TRACCIA "B"**

Il candidato illustri il proprio concetto di qualità nell'architettura facendo riferimento eventualmente a qualche opera architettonica e personalità che meglio esprima questo concetto. Inoltre si richiede di voler illustrare una metodologia per il raggiungimento degli obiettivi di qualità in riferimento ai vari principi normativi

Il candidato rediga una relazione scritta, possibilmente contenuta in quattro facciate, impiegando una grafia chiara e comprensibile

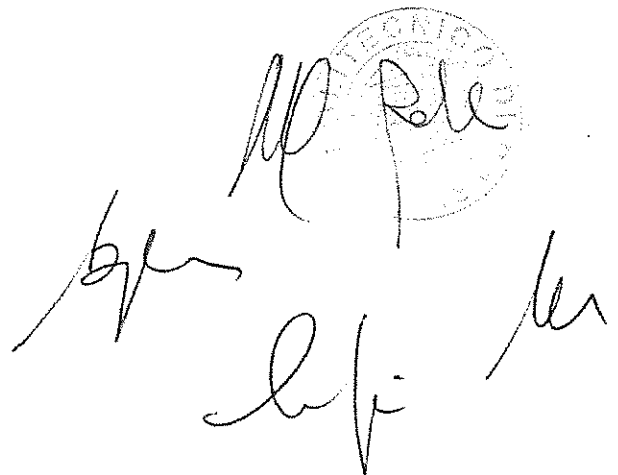

The image shows three handwritten signatures in black ink. Above the signatures is a circular stamp of the Politecnico di Bari. The stamp contains the text 'POLITECNICO DI BARI' around the perimeter and '02 DICEMBRE 2015' in the center. The signatures are written over the stamp and extend to the right.